


**Agenzia del Territorio
CATASTO FABBRICATI
Ufficio Provinciale di
Ferrara**

Dichiarazione protocollo n. del AD 1	
Planimetria di u.i.u. in Comune di Comacchio	
Via Cacciatori Delle Alpi civ. 6/R	
Identificativi Catastali:	Compilata da: Cavalieri Piero
Sezione:	Iscritto all'albo: Geometri
Foglio: 51	Prov. Ferrara
Particella: 3781	N. 1998
Subalterno: 73	

Scheda n. 1 Scala 1:200




Piano Primo h.: 2,70

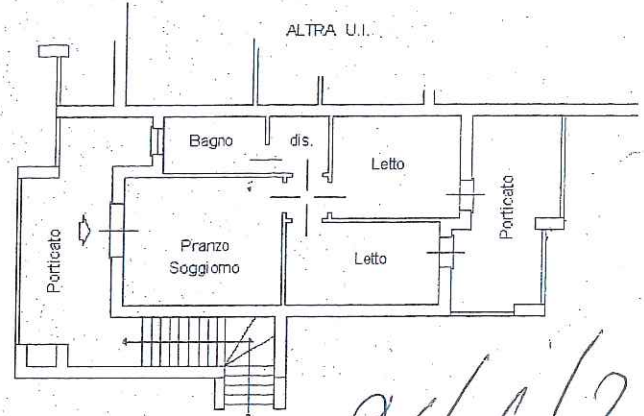

26/06/2010

Piano Terra

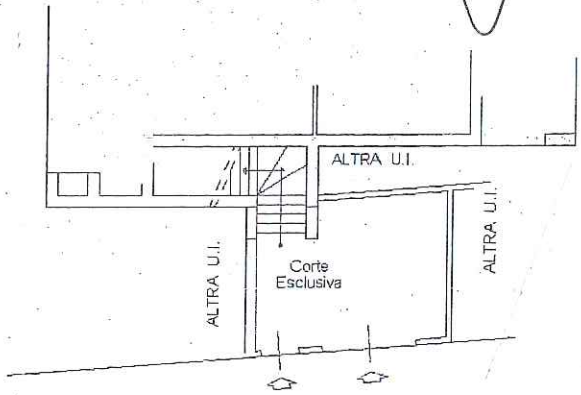

Via Cacciatori delle Alpi

